


Plan topografic necesar actualizării suprafeței terenului/construcției  
în evidențele fiscale / registrului agricol

Scara 1:1000

Identificator nr topografic/nr. cadastral	Nr Carte Funciara	Adresa imobil Localitate, Strada, nr.	U.A.T. Unitate Administrativ Teritoriala Comuna/Dras/Municipiu
---	-------------------	--	--

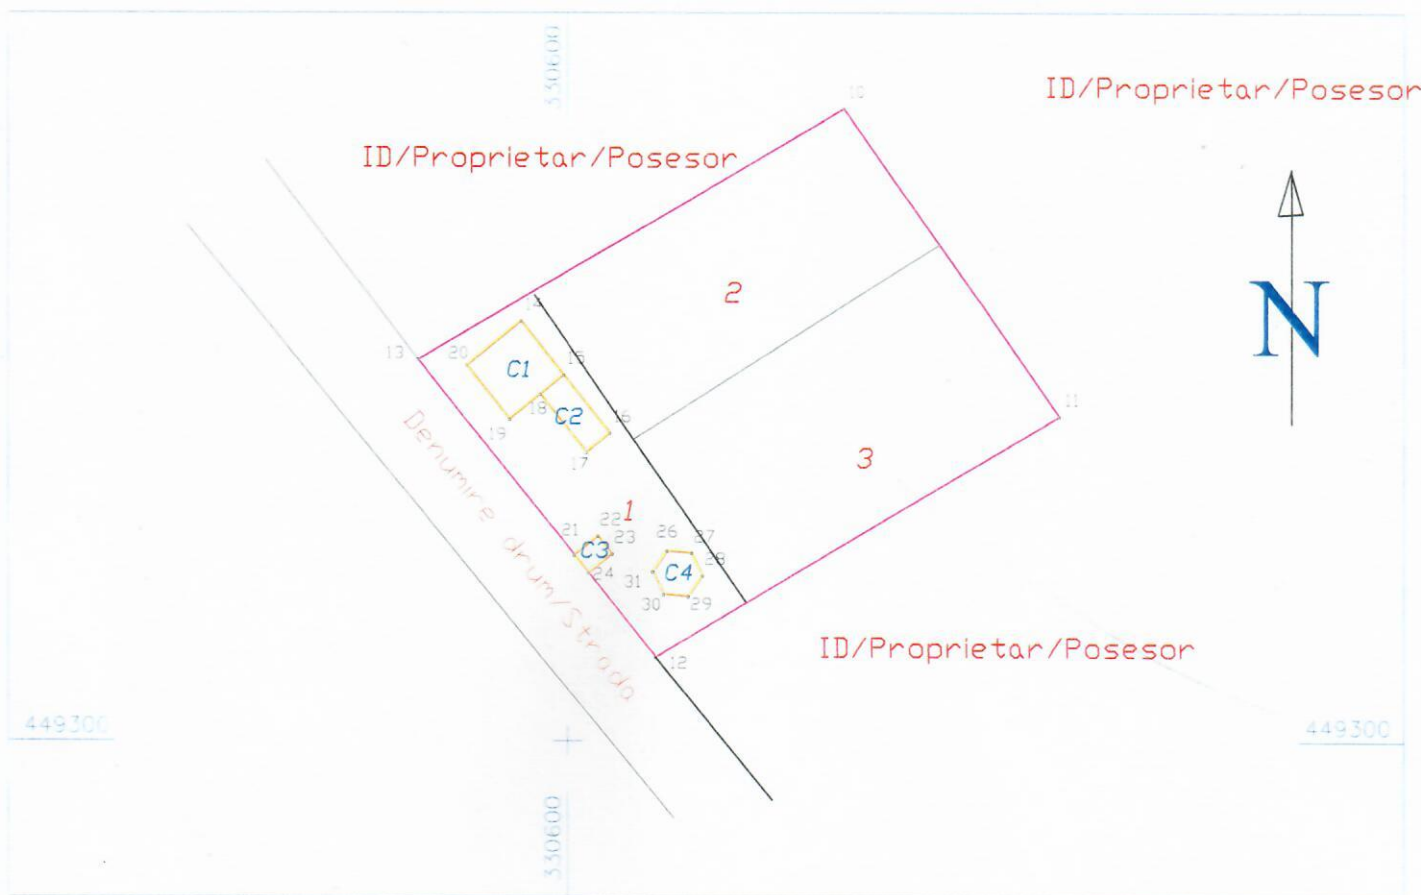

A. Date referitoare la teren

Nr. parcela	Categorie de folosinta	Suprafata din act (mp)	Suprafata masurata (mp)	Mentiuni
1	Cc	512	575	teren imprejmuit partial
2	A	1250	1250	teren imprejmuit
3	Fn	1325	1325	teren nelmprejmuit (DUPA CAZ)
TOTAL		3087	3150	

B. Date referitoare la constructii

Cod constr.	Suprafata din acte (mp)	Cod constr.	Suprafata masurata (mp)	Mentiuni
C1	78	C1	83	Casa locuit, D+P (12+83), Sd=95 mp, 1985
C2	39	C2	39	Anexa gospodareasca, P, Sd=39mp, 1990
		C3	12	Garaaj, P, Sd=12 mp, 1995
		C4	25	Filigorie, P, Sd=25 mp, 2000
TOTAL			122	

Executant ..... Sennatura si stampila	Mentiuni
	Inspector

Data 01 2022